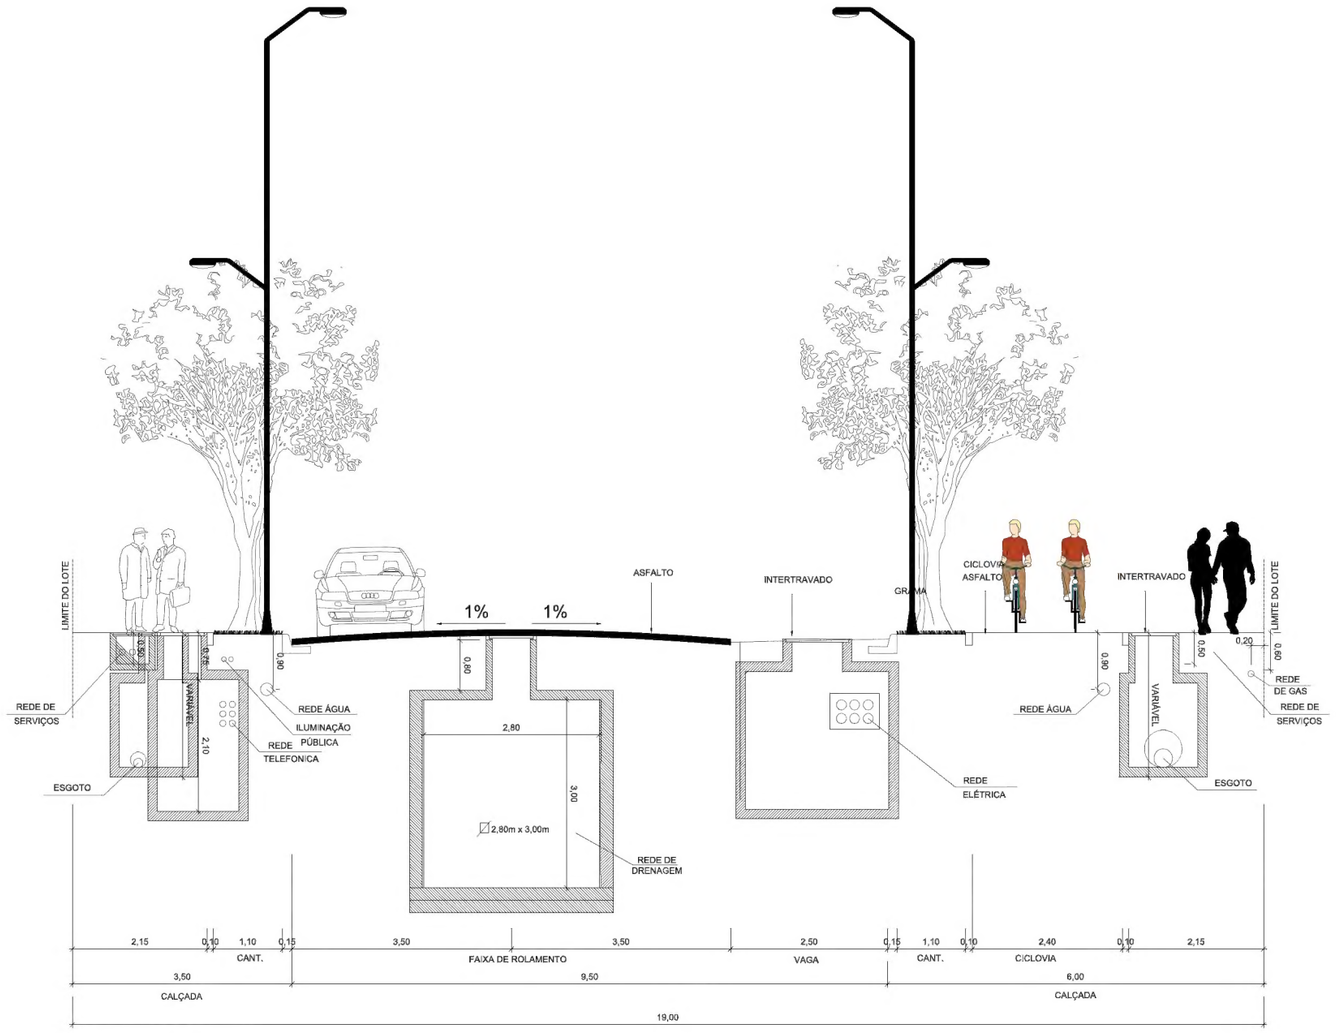

01 CORTE C - RUA. "B"
ESCALA 1/50

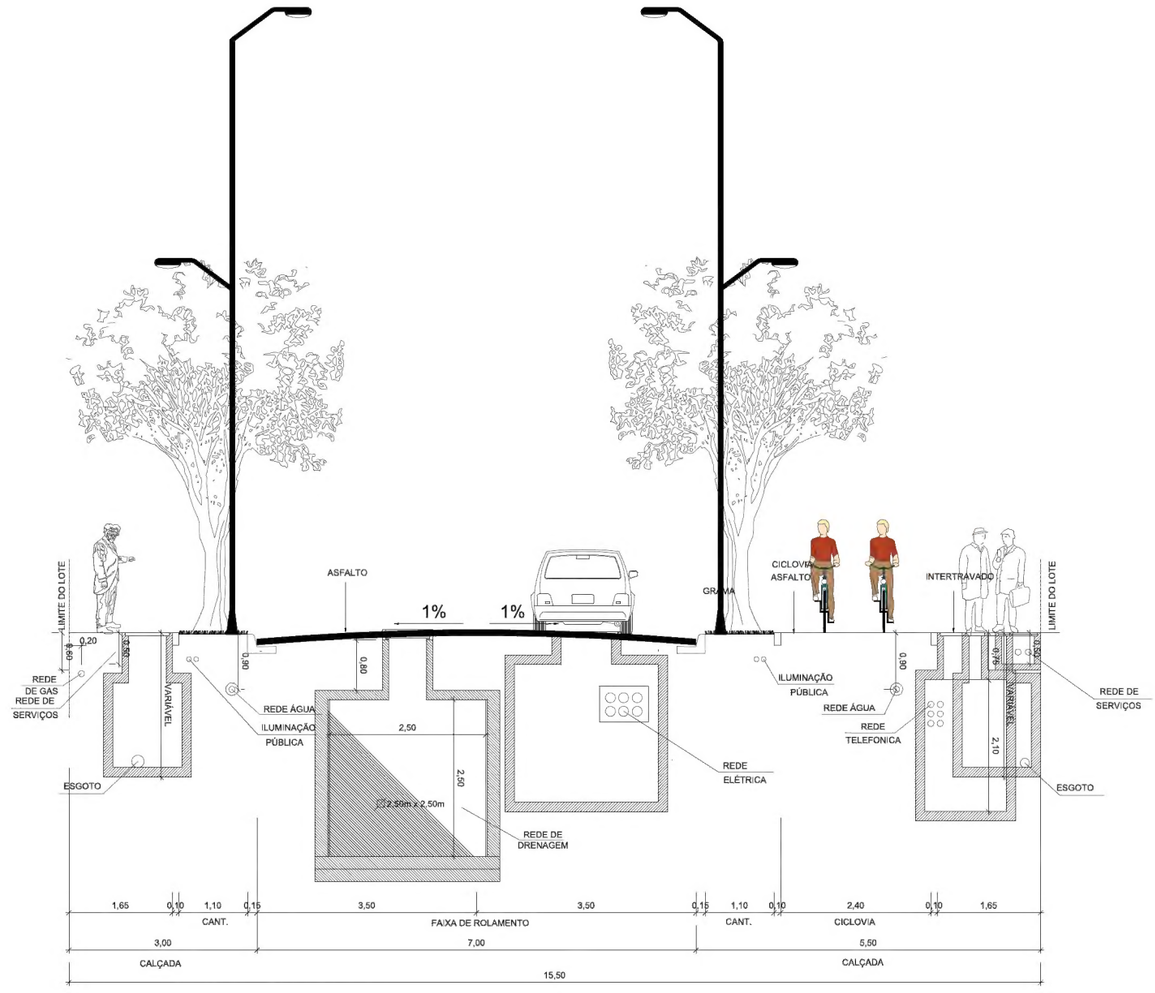

02 CORTE D - RUA "C"
ESCALA 1/50

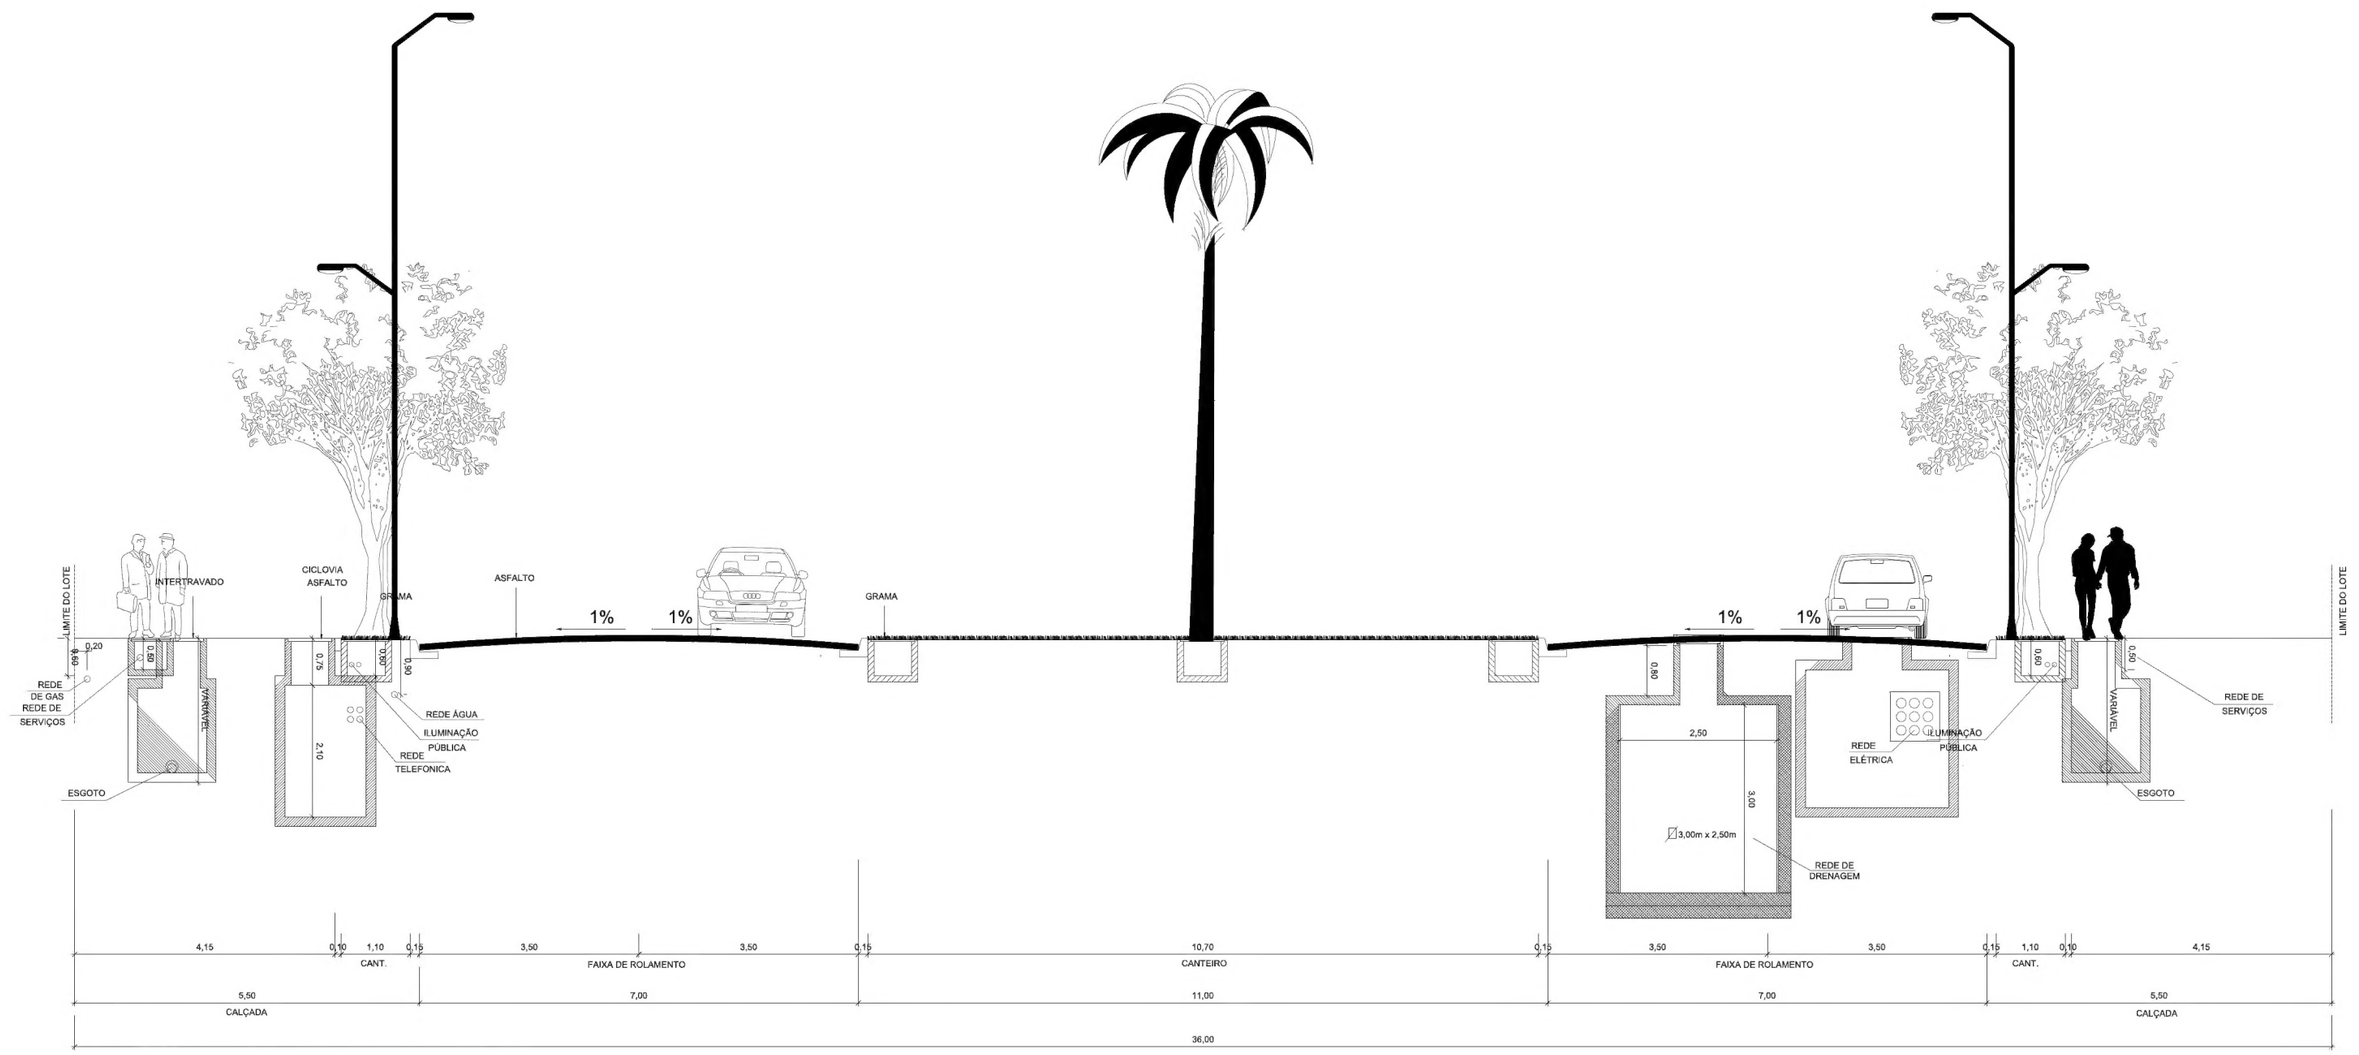

03 CORTE E - RUA PROJETADA DO PAA 11.208
ESCALA 1/50

REV.	IS	15-05-2011	LETICIA	COMPATIBILIZAÇÕES DAS REDES DE SERVIÇO E CORTES
NO.Nº	TIPO	DATA	VISTO	DESCRIÇÃO DAS REVISÕES

TIPOS DE EMISSÃO: A – PRELIMINAR; B – PARA LIBERAÇÃO; C – PARA CONHECIMENTO; D – PARA COTAÇÃO; E – PARA CONSTRUÇÃO; F – CONF. COMPRADO; G – CONF. CONSTRUÍDO; H – CANCELADO

PREFEITURA MUNICIPAL DO RIO DE JANEIRO
RIO DE JANEIRO
SECRETARIA DE URBANISMO

EMPREENDIMENTO
PROJETO VILA OLÍMPICA

TÍTULO
PROJETO EXECUTIVO – URBANISMO

CORTES "C", "D", E "E"

Nº CLIENTE: CARVALHO HOSKEN	REGISTRO: –	EMITENTE: NOME DA EMPRESA	ESCALA: 1:50
Nº DO EMITENTE: VOL-URB-PE-GERAL-022-CTE02	FOLHA: 022	Nº DO PROJETO CREA Nº XXX XX/XX/XXXX	REVISÃO: 0

ESTE DOCUMENTO É DE TOTAL E EXCLUSIVA RESPONSABILIDADE DO EMITENTE

EMITENTE			APROVADO POR
	PROJ. –		XXXXXX CREA Nº XXXXXX/XXX XX/XX/XXXX
	DES. –		
	VER. –		